

**Uchwała Rady Nadzorczej**  
**Spółdzielni Mieszkaniowej „Podwawelska” w Krakowie**  
**Nr 9./2026 z dnia 31.03.2026r.**

§ 1

Rada Nadzorcza Spółdzielni Mieszkaniowej „Podwawelska” na podstawie § 7 Regulaminu Rady Nadzorczej Spółdzielni Mieszkaniowej Podwawelska przyjmuje porządek obrad zaproponowany w zawiadomieniu z dnia 03.03.2026r.

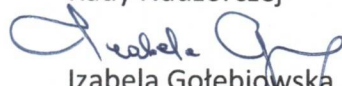
§ 2

Uchwała wchodzi w życie z dniem podjęcia.

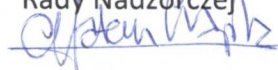
8 głosów za                      0 głosów przeciw

Uchwała została/~~nie została~~ podjęta.

SEKRETARZ  
Rady Nadzorczej

  
Izabela Gołębiowska

PRZEWODNICZĄCY  
Rady Nadzorczej

  
Mateusz Czapla

**Radca Prawny**

  
Magda Zarzycka  
KR 2110

**Uchwała Rady Nadzorczej**  
**Spółdzielni Mieszkaniowej „Podwawelska” w Krakowie**  
Nr <sup>10</sup>...../2026 z dnia 24.02.2026r.

§ 1

Rada Nadzorcza Spółdzielni Mieszkaniowej „Podwawelska” działając na podstawie § 10 Regulaminu Rady Nadzorczej Spółdzielni Mieszkaniowej Podwawelska zatwierdza protokół numer 02/2026 z posiedzenia Rady Nadzorczej z dnia 24.02.2026r.

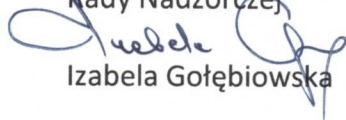
§ 2

Uchwała wchodzi w życie z dniem podjęcia.

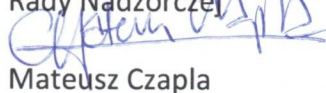
8..... głosów za           .....0..... głosów przeciw

Uchwała została/~~nie została~~ podjęta.

SEKRETARZ  
Rady Nadzorczej

  
Izabela Gołębiowska

PRZEWODNICZĄCY  
Rady Nadzorczej

  
Mateusz Czaplą

**Uchwała Rady Nadzorczej**  
**Spółdzielni Mieszkaniowej „Podwawelska” w Krakowie**  
**Nr 11.../2026 z dnia 31.03.2026r.**

§ 1

Rada Nadzorcza Spółdzielni Mieszkaniowej „Podwawelska”, na podstawie art. 46 § 1 pkt 3) ustawy z dnia 16 września 1982 r. – Prawo spółdzielcze (t.j. Dz.U. z 2021 r. poz. 648 z późn. zm.) w zw. z art. 1 ust. 7 ustawy z dnia 15 grudnia 2000 r. o spółdzielniach mieszkaniowych (t.j. Dz.U. z 2021 r. poz. 1208), wyraża zgodę na ustanowienie na nieruchomości położonej w Krakowie, jednostce ewidencyjnej Podgórze, obręb 11, stanowiącej działkę nr 132/89, o powierzchni 0,6304 ha, objętej księgą wieczystą KR1P/00195790/2 („Nieruchomość Obciążona”), a której Spółdzielnia Mieszkaniowa Podwawelska z siedzibą w Krakowie jest użytkownikiem wieczystym na rzecz spółki pod firmą Tauron Dystrybucja S.A. Oddział w Krakowie, KRS 0000073321 REGON: 230179216, odpłatną jednorazowo, nieograniczoną w czasie służebność przesyłu, polegającą na prawie korzystania z części Nieruchomości Obciążonej, z przeznaczeniem pod budowę oraz późniejszą eksploatację linii elektroenergetycznych (linie kablowe 2 x SN), stanowiących część infrastruktury Tauron Dystrybucja S.A. Oddział w Krakowie, której przebieg zobrazowany jest na mapce, stanowiącej załącznik do niniejszej uchwały. Szerokość pasa służebności przesyłu wynosi ~~.....~~ 2,1 m. Ustanowione prawo służebności przesyłu uprawniać będzie spółkę pod firmą Tauron Dystrybucja Spółka Akcyjna Oddział w Krakowie oraz podmioty działające w jej imieniu, do budowy (dotyczy wyłącznie projektowanej infrastruktury elektroenergetycznej) oraz do dostępu do tej infrastruktury stanowiącej jej własność, a przebiegającej przez Nieruchomość Obciążoną, celem wykonywania czynności eksploatacyjnych, tj. napraw, konserwacji, usuwania awarii, remontów, modernizacji, przebudowy, jak również stałego dostępu, polegającego na możliwości przechodu i przejazdu do tych urządzeń, także sprzętem niezbędnym do wykonania powyższych prac eksploatacyjnych za jednorazowym wynagrodzeniem w kwocie nie niższej niż 800.000 zł (słownie: osiemset tysięcy złotych 00/100) netto powiększone o podatek od towarów i usług w stawce 23%.

§ 2

Rada Nadzorcza powierza wykonanie przedmiotowej uchwały Zarządowi Spółdzielni.

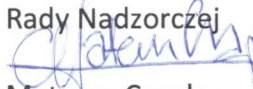
§ 3


Uchwała wchodzi w życie z dniem podjęcia.

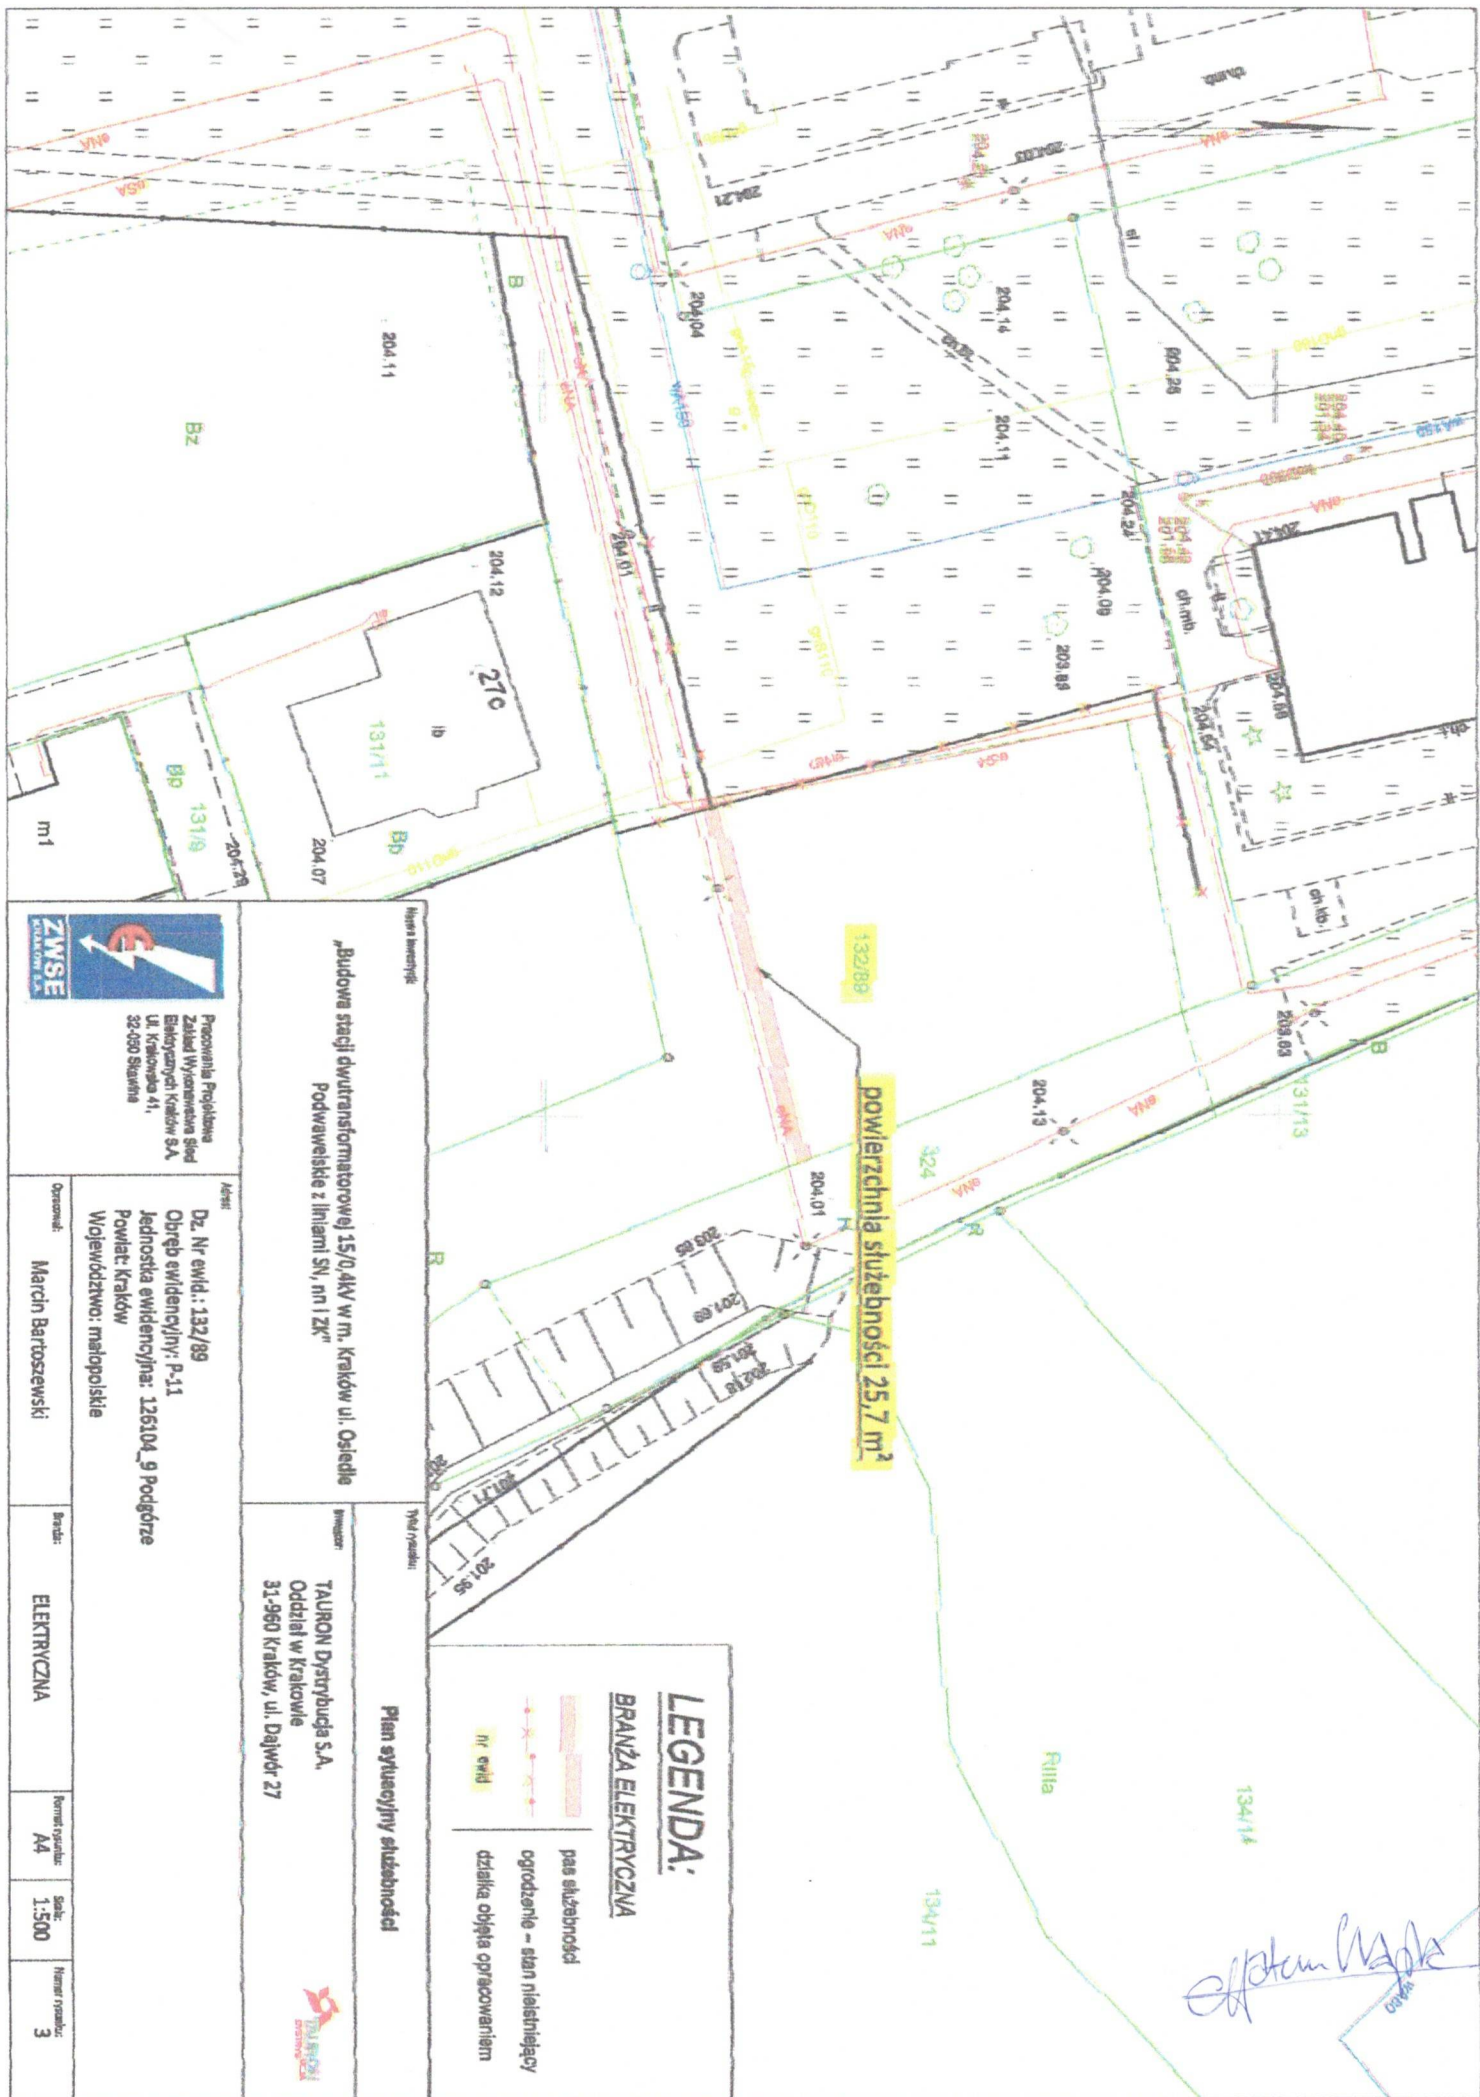
8 głosów za                      0 głosów przeciw

Uchwała została/nie została podjęta.

SEKRETARZ  
Rady Nadzorczej  
  
Izabela Gołębiowska

PRZEWODNICZĄCY  
Rady Nadzorczej  
  
Mateusz Czapla

Radca Prawny  
  
Magda Zarzycka  
KR 2110



Wzrost słupkowy




„Budowa stacji dwutransformatorowej 15/0,4kV w m. Kraków ul. Osiedle Podwawelskie z liniami SV, nn i ZK”

TM/2/ rysunek:

Plan sytuacyjny służebności

**LEGENDA:**

**BRANŻA ELEKTRYCZNA**

-  pas służebności
-  ogrodzenie - stan nieistniejący
-  działka objęta opracowaniem

Projektant:  
TAURON Dystrybucja S.A.  
Oddział w Krakowie  
31-960 Kraków, ul. Dajwór 27



Pracownia Projektowa  
Zakład Wykonawstwa Sieci  
Elektrycznych Kraków S.A.  
Ul. Krakowska 41,  
32-000 Szwarców

Adres:  
Dz. Nr ewid.: 132/89  
Obręb ewidencyjny: P-11  
Jednostka ewidencyjna: 126104\_9 Podgórze  
Powiat: Kraków  
Województwo: małopolskie

Opracował:  
Marcin Bartoszewski

branża:  
ELEKTRYCZNA

Format rysunku:  
A4

Skala:  
1:500

Numer rysunku:  
3

*E. Bartoszewski*  
13/03

**Uchwała Rady Nadzorczej**  
**Spółdzielni Mieszkaniowej „Podwawelska” w Krakowie**  
Nr <sup>12</sup>...../2026 z dnia 31.03.2026r.

§ 1

1. Rada Nadzorcza Spółdzielni Mieszkaniowej „Podwawelska” działając na podstawie § 114 Statutu Spółdzielni Mieszkaniowej Podwawelska zleca Komisji Rewizyjnej Spółdzielni Mieszkaniowej „Podwawelska” przeprowadzenie kontroli w zakresie dokumentacji dot. monitoringu wizyjnego.
2. Do wykonywania kontroli upoważnieni zostają następujący członkowie Rady Nadzorczej:

1. Pani Agnieszka Plebańska
2. Pani Izabela Gołębiowska
3. Pan Marcin Spisak
4. Pan Aleksander Chawrona
5. Pan Grzegorz Kałuża
6. *Pen Leda Kędziota*

§ 2

Uchwała wchodzi w życie z dniem podjęcia.

9..... głosów za      0..... głosów przeciw

Uchwała została/nie-została podjęta.

SEKRETARZ  
Rady Nadzorczej

*Izabela Gołębiowska*  
Izabela Gołębiowska

PRZEWODNICZĄCY  
Rady Nadzorczej

*Mateusz Czapla*  
Mateusz Czapla

**Radca Prawny**

*Magda Zarzycka*  
Magda Zarzycka  
78 2110